

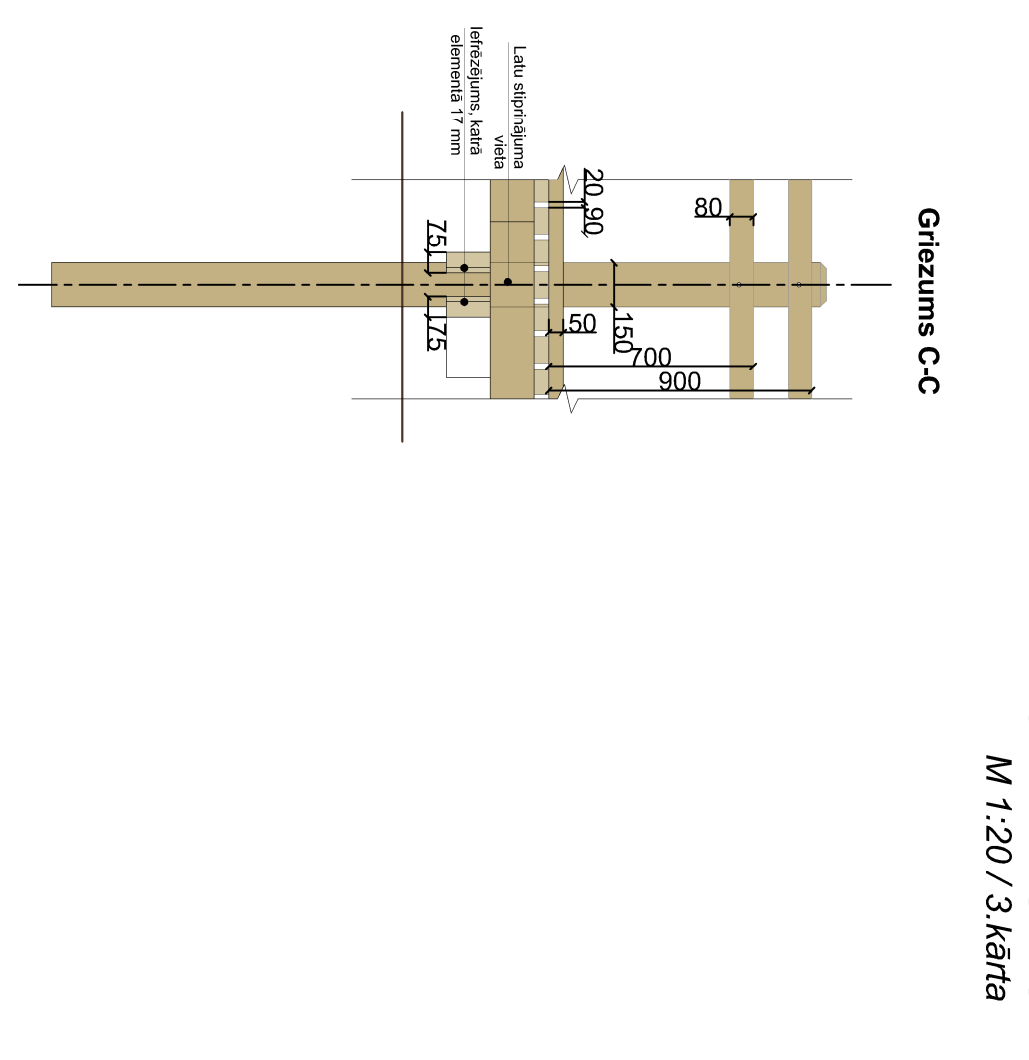
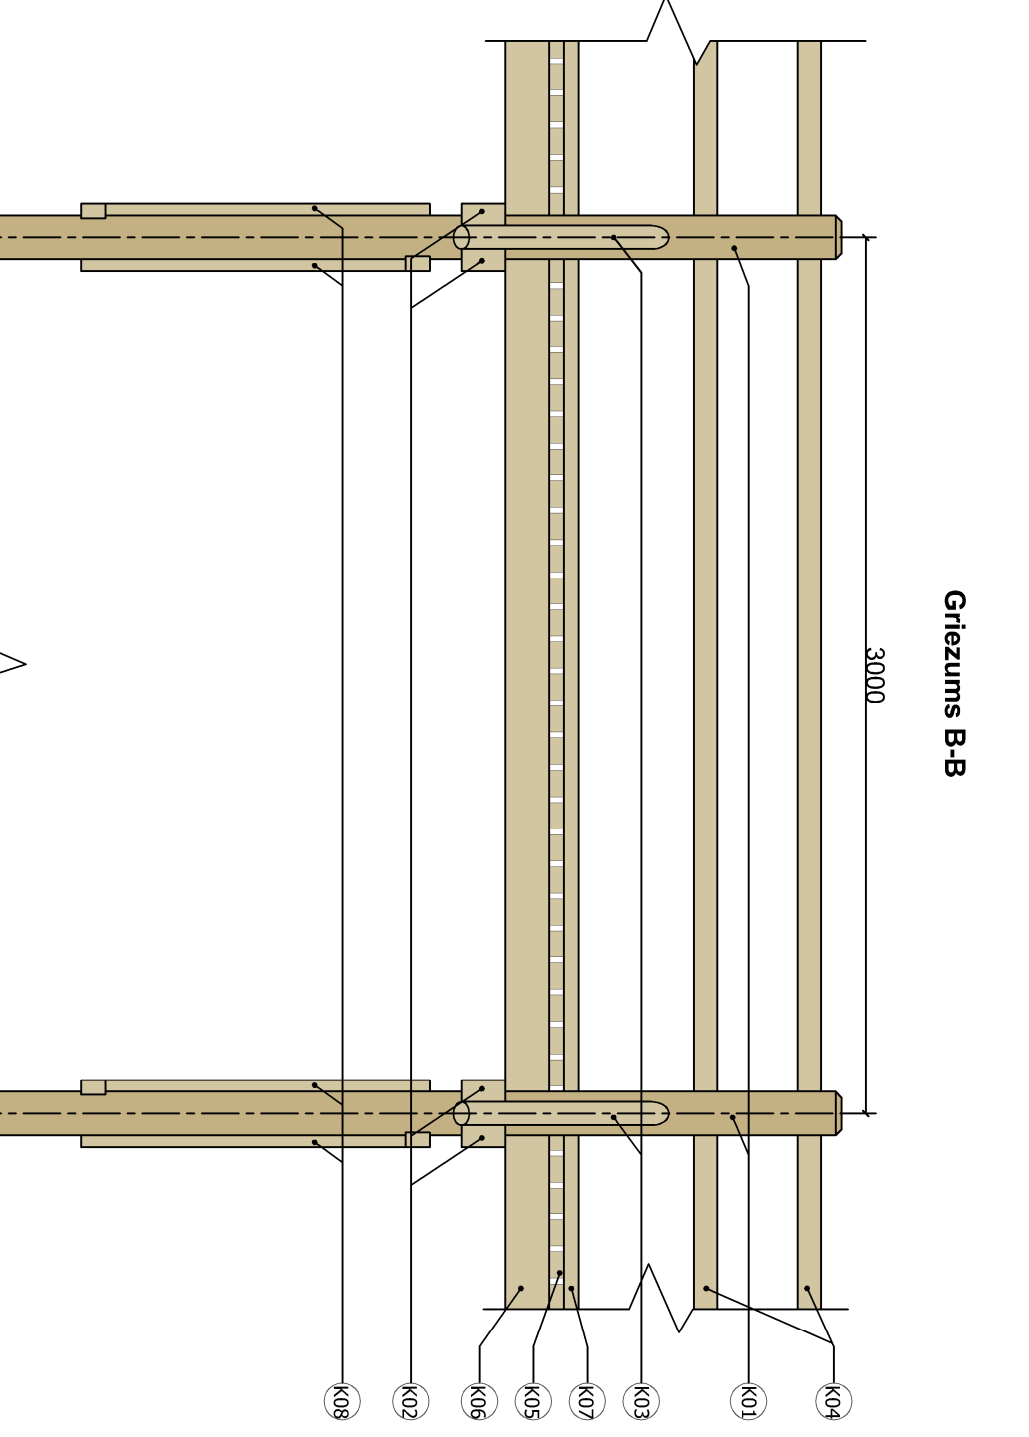
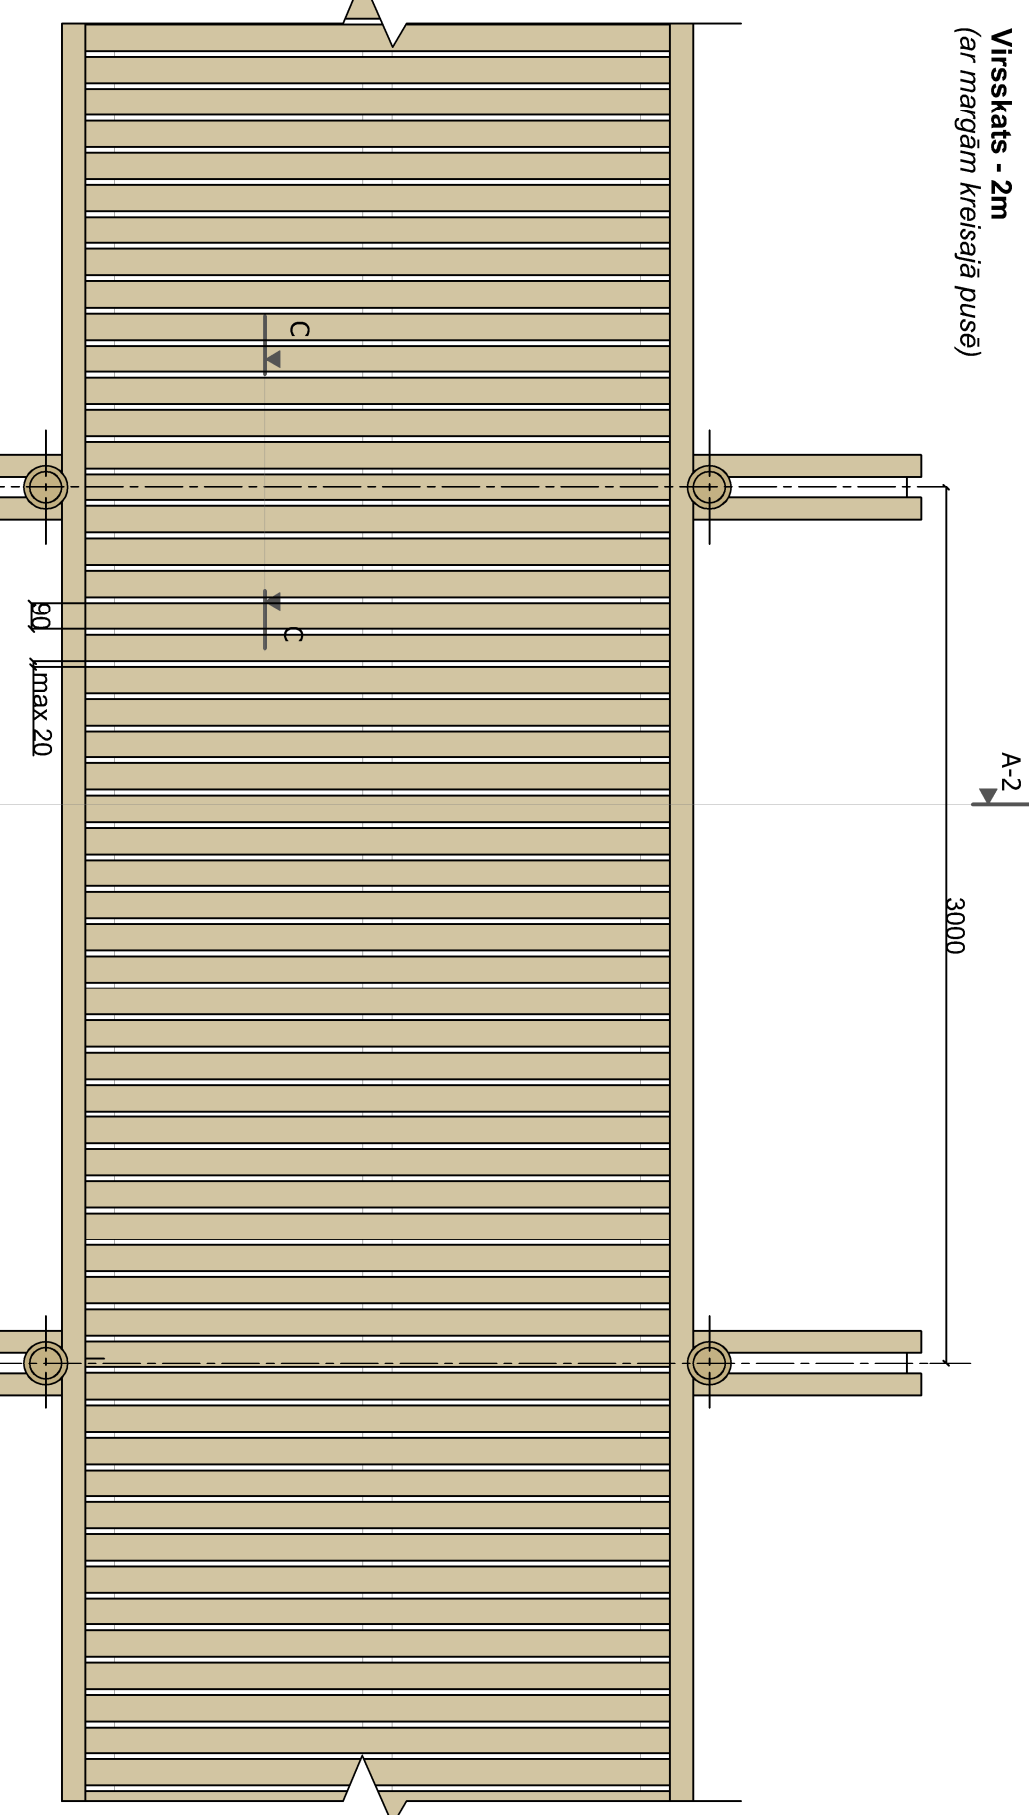
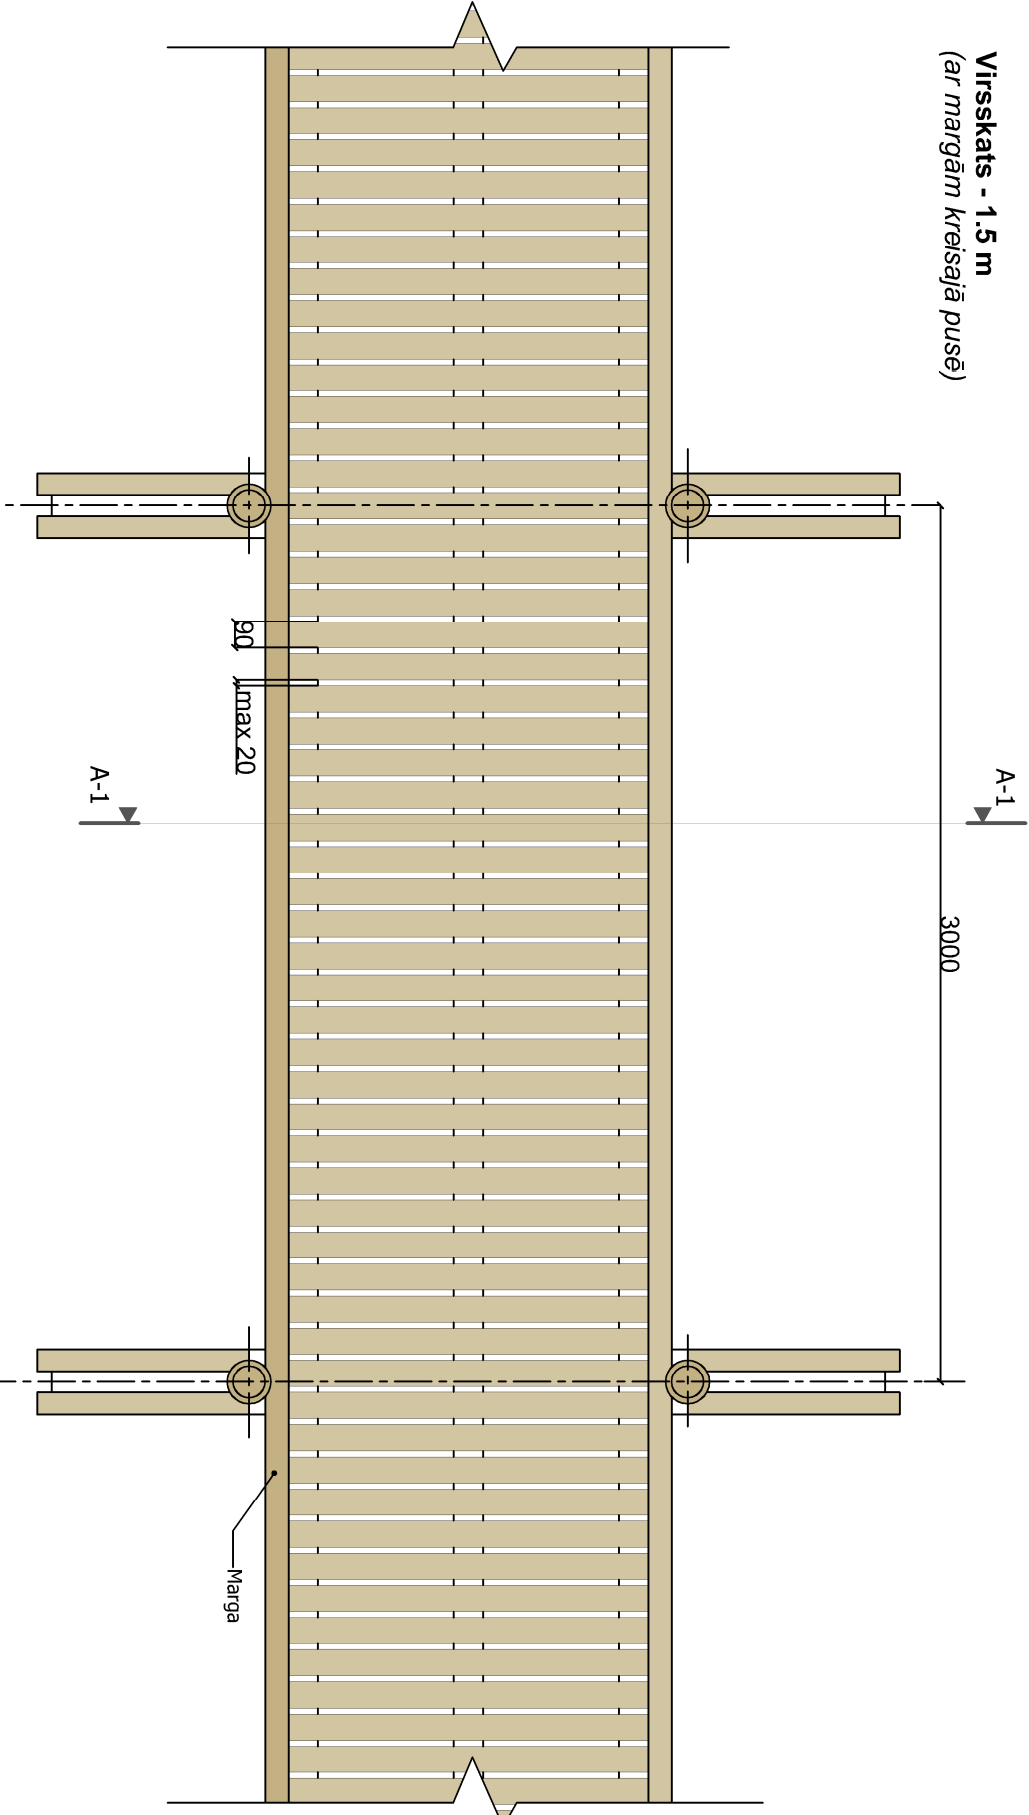


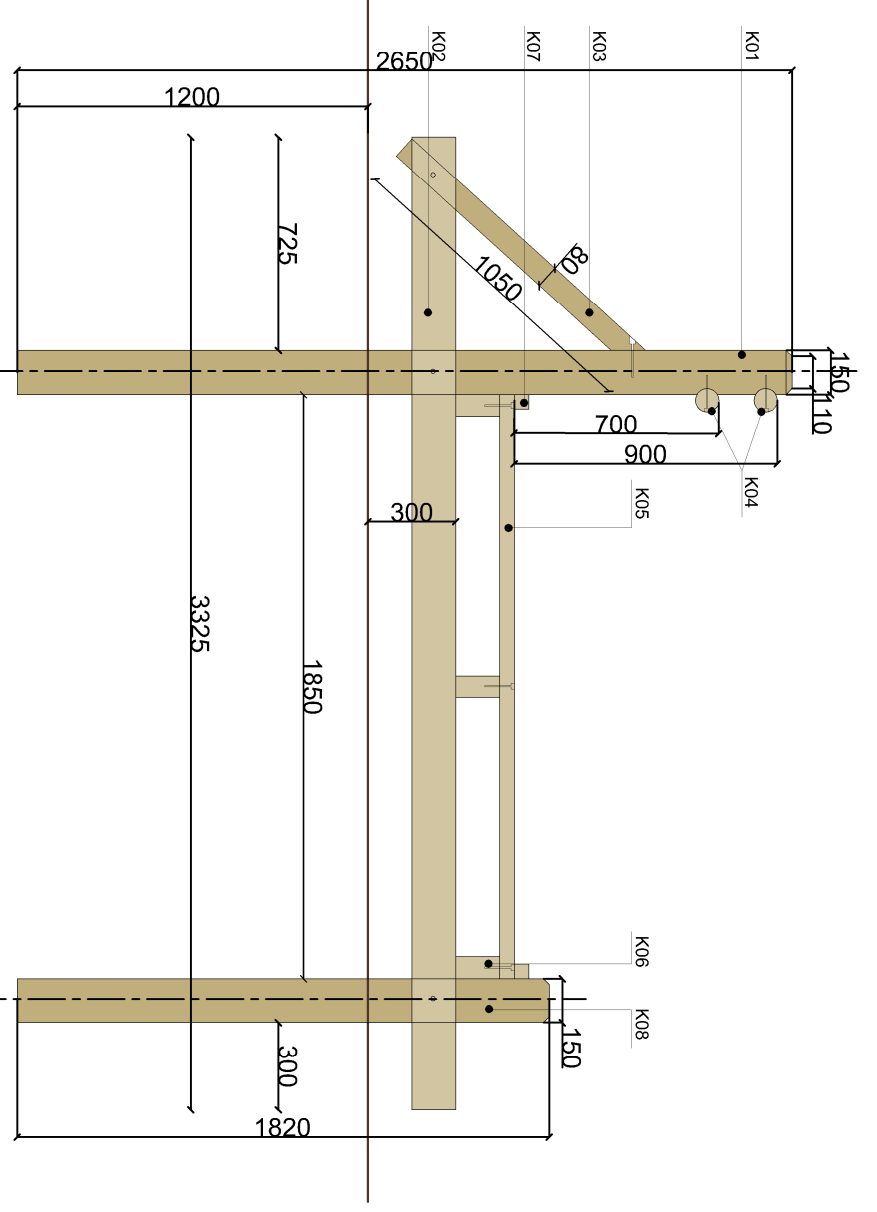

Griezums A-1 - A-1

Griezums A-2 - A-2

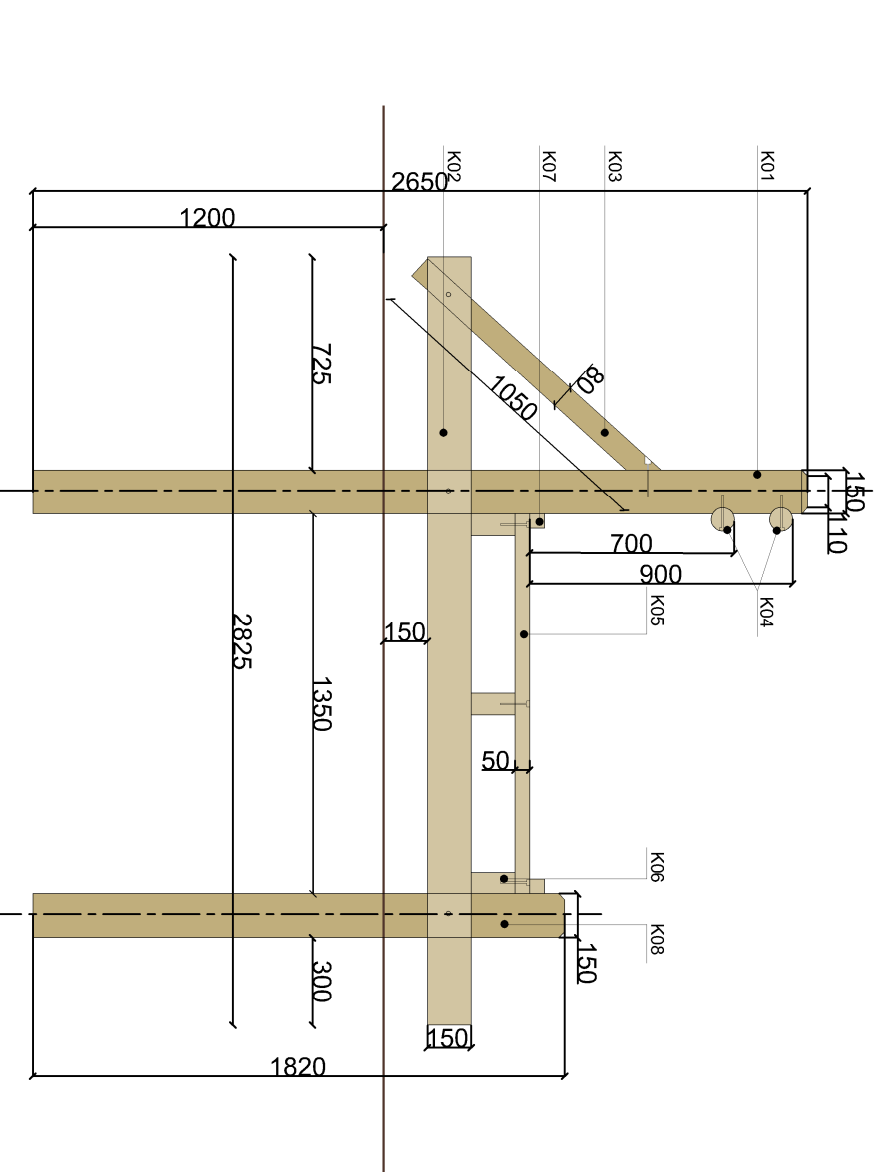

Piezīmes:

- Izmēri doti milimetros.
- Elementu savienošanai izmantot kokskrūves (pašslogošās skrūves ar gremdgalvu, daļēju vītņi, TORX, 5x150, 125, 2m).
- Pirms konstrukciju skrūvēšanas veikt urbbumus skrūvju virsās, lai izvairītos no kokenes plaisāšanas (izvēlētos vienu izmēru mazāku urbi par skrūves izmēru).
- Marģu elementi - Ø150mm, maigās un atgāzņi mizoti apalkoka stabi Ø80mm.
- Grīdas dēļi - neievēli.
- Kokmateriālu specifikācijā dole materiālu garumi uzrādīti bez rezerves.
- Nav pieļaujama saplaisājusie apalkokus piegāde.
- Apalkoka kokmateriāliem izmantot skuju koku (1 šķiras, bez rūpes pazīmēm).
- Zāģmateriālu pieļaujamais zaru skaits atbilstoši "SKUJOKU ZĀģMATERIĀĻU PIEĻETOŠANA vadlīnijas" 2.3. nodaļai.
- Šie risinājumi ir ieviesta un projektēšanas laikā tiks precizēti atbilstoši projektējamajai situācijai.
- Teritorijas sadalījums, risinājums un pieņemšanas skaiti atbilstošas sadalījuma lapas.
- Materiālu daudzumi tiek aprēķināti pēc plāna, neievērojot projektētā riņķa oļņu un braktuvju stiprumus. Sasaiņdot izmaksu aprēķinu materiāliem - ņem vērā izbūves stiprumu.
- Materiālu daudzumu precīzi būvniecības laikā.
- Būvuzņēmējam sastādot piedāvājumu ir jāievēro baltu, latu un dēļu satvērējumi trases pagriezienos!

Apstrāde pret bojāšanos

- Lai aizsargātu koksnī no bojāšanās, pirms robežu zīmes izveidošanas paredzēta koksnes dzīvē impregnēšana (brūnā krāsā) - 4.klases, dzīvē impregnēšanu veikt koksnē ar minimālu daudzumu 23% ± 3%.
- 3.klases impregnēšana pēc EN 351 standartā paredzēta koksnē, kas atrodas virs zemes.
- 4.klases impregnēšana pēc EN 351 standartā paredzēta koksnē, kas ievietota zemē.
- Koka elementu virsmas jāpārsedz ar aizsargmateriāliem, kas tos pasargā no uguns un bioloģiskās iedarbības.
- Aizsargmateriālus izvēlēties atbilstoši LVS EN 350-2:2000. Koka un koksnes izstrādājumu izturība - Maistās koksnes dabīgā izturība - 2. līmeņa. Norādījumi par aizsargu koku izpildi doti dabīgo noaudu un impregnēšanas iespējām.

MATERIĀĻU SPECIFIKĀCIJA uz 3 tekošajiem metriem

N.p.k.	Nosaukums	Marka	Izmērs, mm	Skaits
1.	Slābs/ apalkoks	K01	Ø150x2650	1
2.	Slābs/apalkoks	K08	Ø150x1820	1
3.	Atgāznis	K03	Ø80x1050	1
4.	Apalkoks	K04	Ø80x3000	2
5.	Grīdas dēļi	K05	50x90x1350	28
6.	Lātas	K02	75x150x2825	2
7.	Lātas	K06	75x150x3000	3
8.	Lātas	K07	50x50x3000	2
9.	Stiprinājumi/ skrūves	-	-	1 kpl.

MATERIĀĻU SPECIFIKĀCIJA uz 3 tekošajiem metriem

N.p.k.	Nosaukums	Marka	Izmērs, mm	Skaits
1.	Slābs/ apalkoks	K01	Ø150x2650	1
2.	Slābs/apalkoks	K08	Ø150x1820	1
3.	Atgāznis	K03	Ø80x1050	1
4.	Apalkoks	K04	Ø80x3000	2
5.	Grīdas dēļi	K05	50x90x1850	28
6.	Lātas	K02	75x150x3325	2
7.	Lātas	K06	75x150x3000	3
8.	Lātas	K07	50x50x3000	2
9.	Stiprinājumi/ skrūves	-	-	1 kpl.